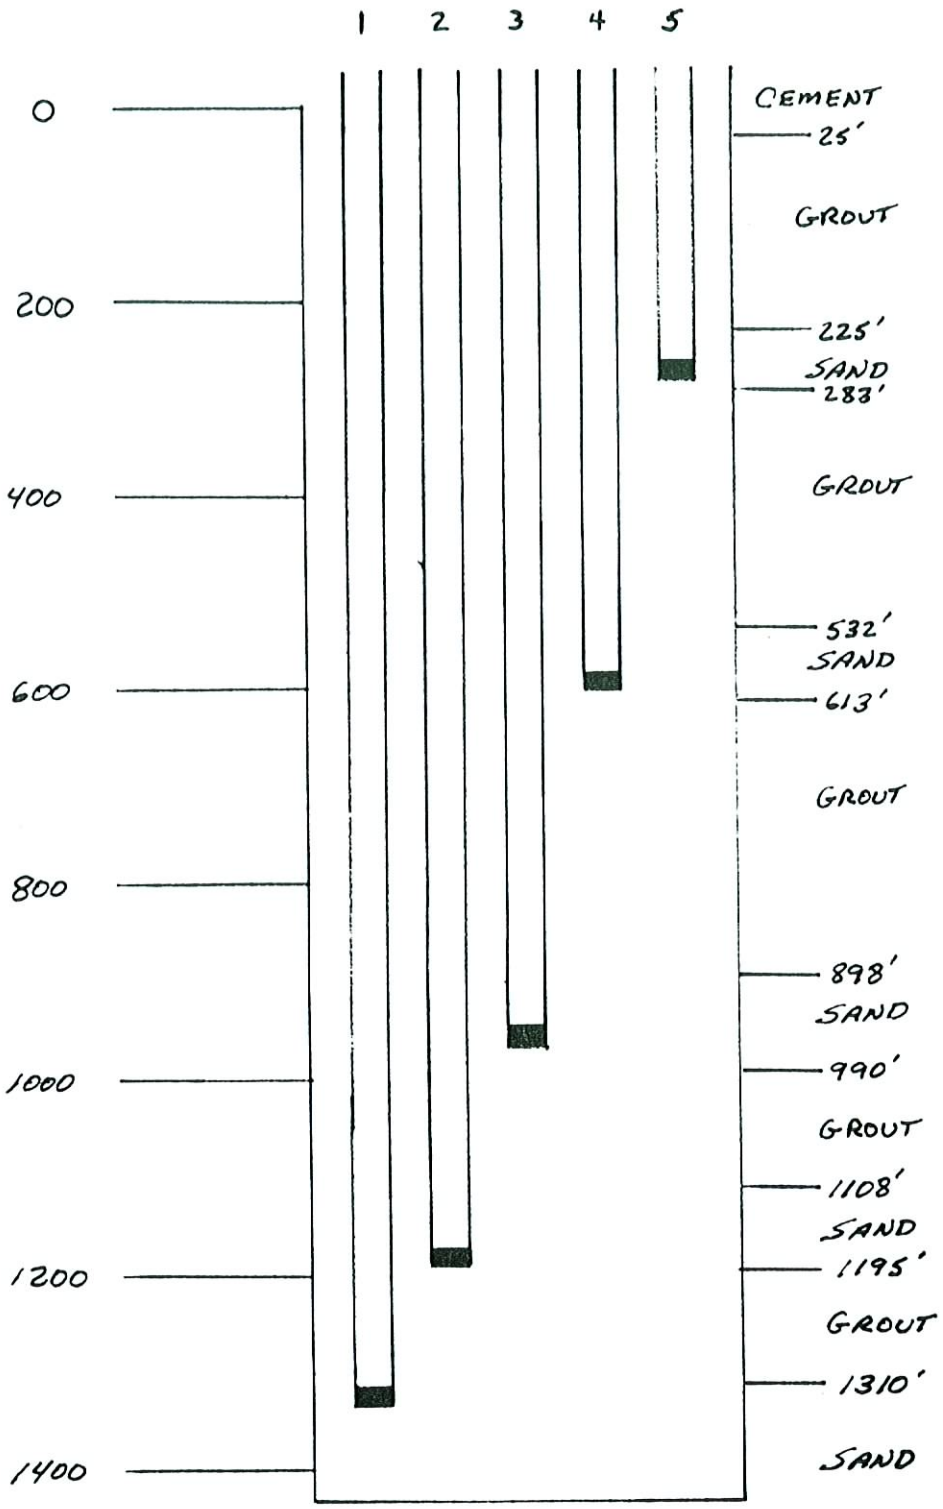

WELL #1	1340	- 1360
2	1170	- 1190
3	945	- 965
4	580	- 600
5	260	- 280